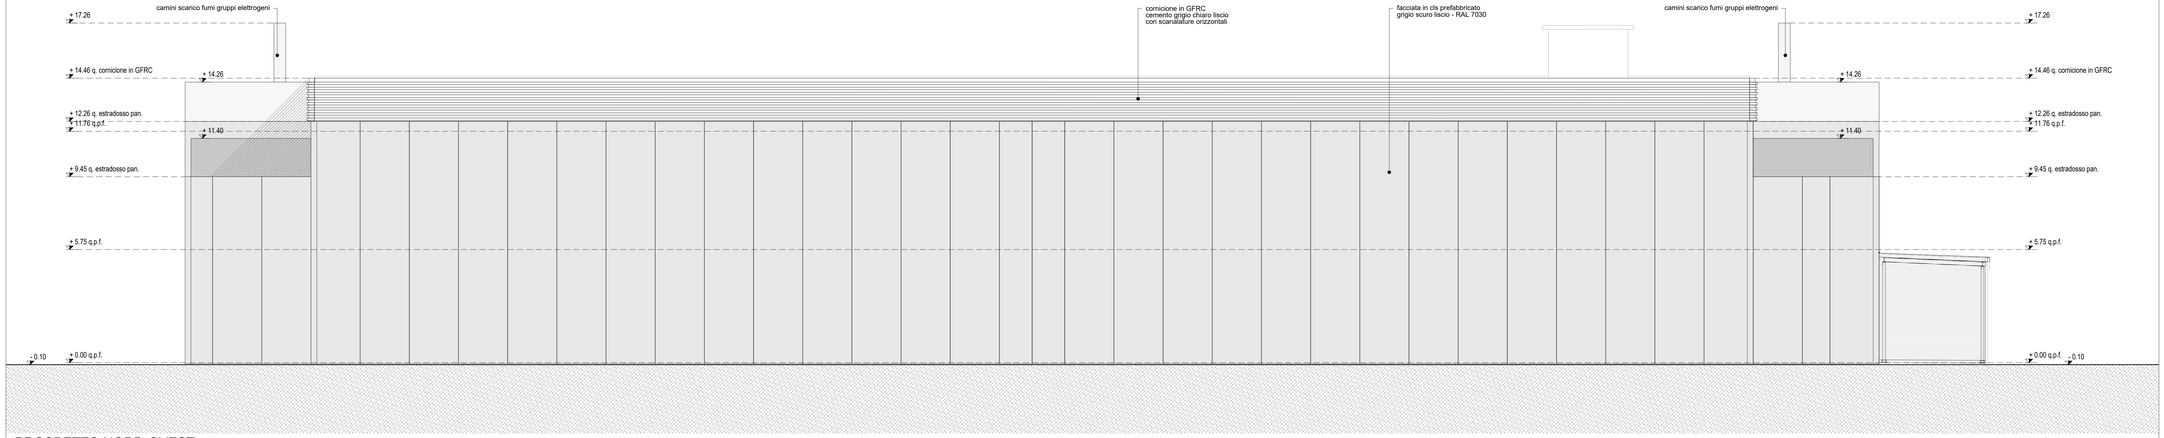
camini scarico fumi gruppi elettrogeni
comicione in GFRC cemento grigio chiaro liscio con scanalature orizzontali
facciata in cls prefabbricato grigio scuro liscio - RAL 7030
camini scarico fumi gruppi elettrogeni
+ 17.26
+ 14.46 q. comicione in GFRC
+ 14.26
+ 12.26 q. estradosso pan.
11.76 q.p.f.
+ 11.40
+ 9.45 q. estradosso pan.
+ 5.75 q.p.f.
- 0.10
+ 0.00 q.p.f.

PROSPETTO NORD-OVEST

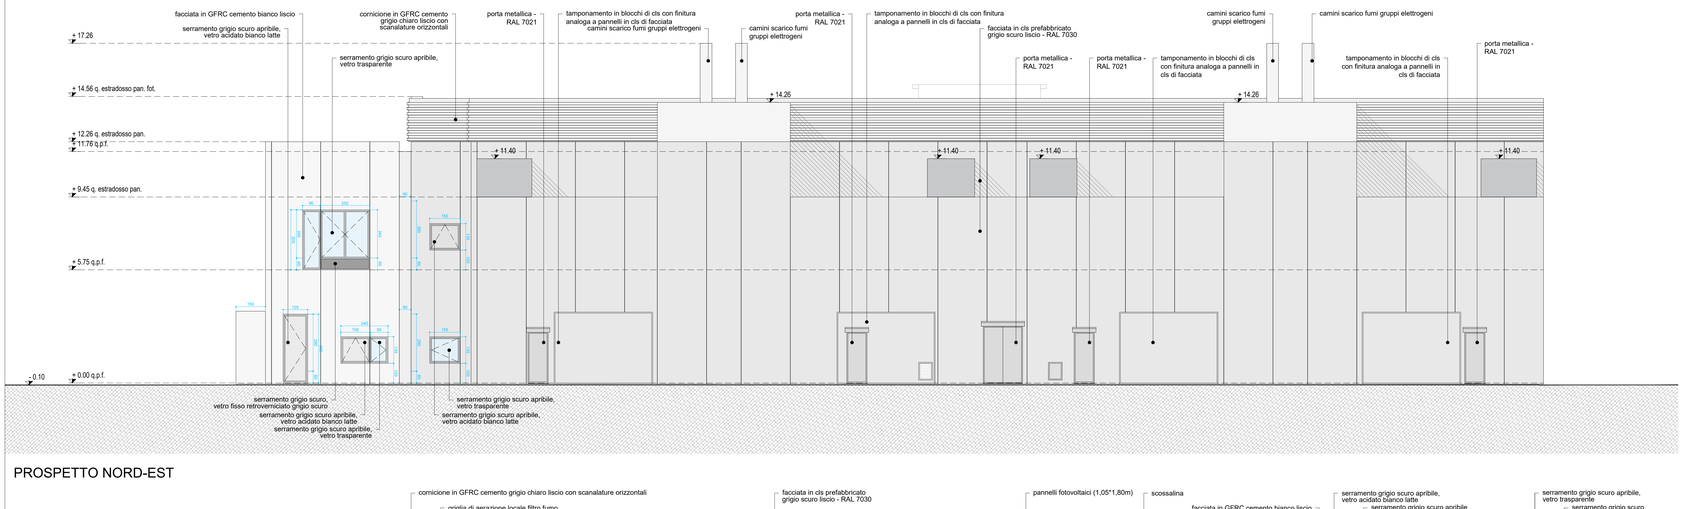
facciata in GFRC cemento bianco liscio
serramento grigio scuro apribile, vetro acidato bianco latte
serramento grigio scuro apribile, vetro trasparente
cornicione in GFRC cemento grigio chiaro liscio con scanalature orizzontali
porta metallica - RAL 7021
tamponamento in blocchi di cls con finitura analoga a pannelli in cls di facciata
camini scarico fumi gruppi elettrogeni
facciata in cls prefabbricato grigio scuro liscio - RAL 7030
+ 17.26
+ 14.56 q. estradosso pan. fot.
+ 14.26
+ 12.26 q. estradosso pan.
11.76 q.p.f.
+ 11.40
+ 9.45 q. estradosso pan.
+ 5.75 q.p.f.
- 0.10
+ 0.00 q.p.f.
serramento grigio scuro, vetro fisso retroverniciato grigio scuro
serramento grigio scuro apribile, vetro acidato bianco latte
serramento grigio scuro apribile, vetro trasparente

PROSPETTO NORD-EST

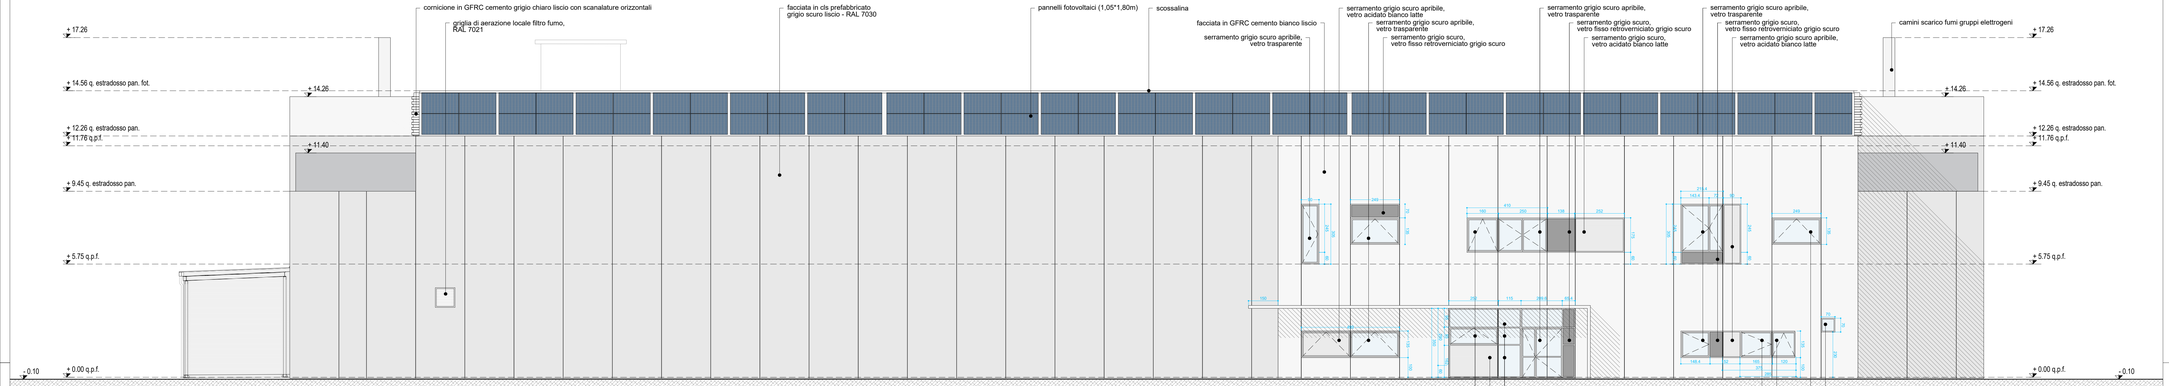
cornicione in GFRC cemento grigio chiaro liscio con scanalature orizzontali
griglia di aerazione locale filtro fumo, RAL 7021
facciata in cls prefabbricato grigio scuro liscio - RAL 7030
pannelli fotovoltaici (1,05*1,80m)
scossalina
facciata in GFRC cemento bianco liscio
serramento grigio scuro apribile, vetro trasparente
serramento grigio scuro apribile, vetro acidato bianco latte
serramento grigio scuro, vetro fisso retroverniciato grigio scuro
camini scarico fumi gruppi elettrogeni
+ 17.26
+ 14.56 q. estradosso pan. fot.
+ 14.26
+ 12.26 q. estradosso pan.
11.76 q.p.f.
+ 11.40
+ 9.45 q. estradosso pan.
+ 5.75 q.p.f.
- 0.10
+ 0.00 q.p.f.

* Per ragioni di sicurezza, i serramenti apribili (porta-finestra e finestra a nastro) dotati di parapetto dall'altezza inferiore rispetto a quella prevista da normativa, saranno dotati di dispositivi di bloccaggio per impedire l'apertura completa. Tale sistema potrà essere sganciato solo in caso di manutenzione dei serramenti e della facciata.

PROSPETTO SUD-EST

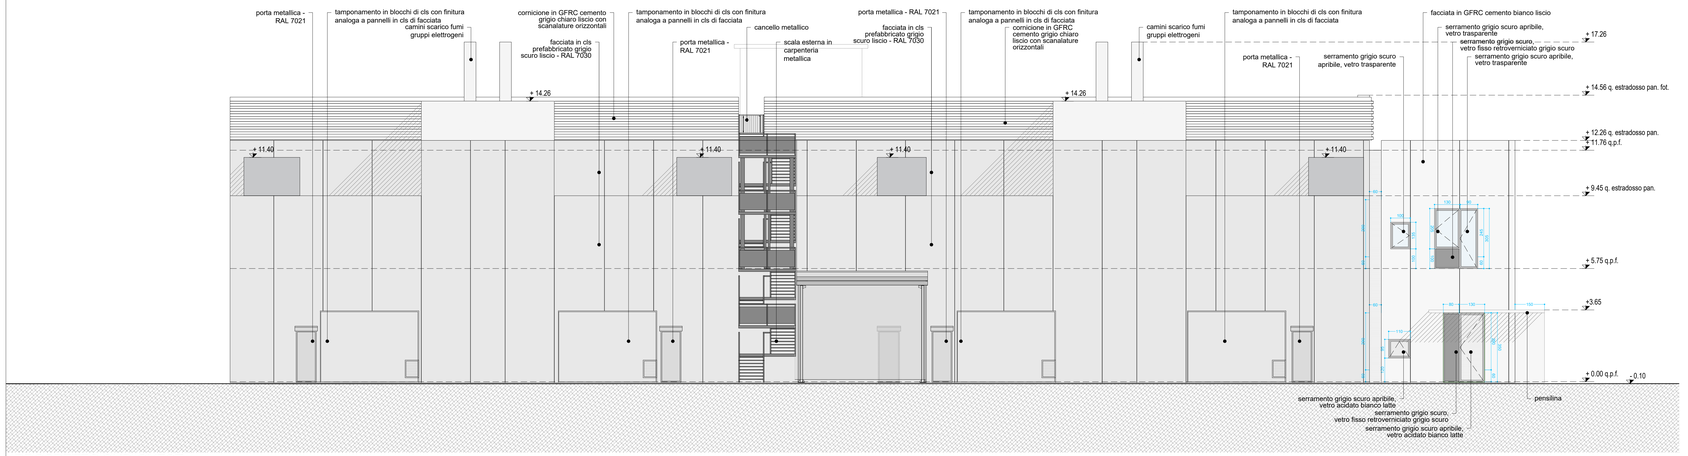
porta metallica - RAL 7021
tamponamento in blocchi di cls con finitura analoga a pannelli in cls di facciata
camini scarico fumi gruppi elettrogeni
cornicione in GFRC cemento grigio chiaro liscio con scanalature orizzontali
facciata in cls prefabbricato grigio scuro liscio - RAL 7030
cancello metallico
scala esterna in carpenteria metallica
facciata in cls prefabbricato grigio scuro liscio - RAL 7030
cornicione in GFRC cemento grigio chiaro liscio con scanalature orizzontali
serramento grigio scuro apribile, vetro trasparente
facciata in GFRC cemento bianco liscio
serramento grigio scuro, vetro fisso retroverniciato grigio scuro
serramento grigio scuro apribile, vetro acidato bianco latte
pensilina
+ 17.26
+ 14.56 q. estradosso pan. fot.
+ 14.26
+ 12.26 q. estradosso pan.
11.76 q.p.f.
+ 11.40
+ 9.45 q. estradosso pan.
+ 5.75 q.p.f.
+3.65
- 0.10
+ 0.00 q.p.f.

PROSPETTO SUD-OVEST

progetto n.
13 03 - DATA IV - CORNARedo / SETTIMO M.SE

proprietà
DATA 4 ITALY s.r.l.
Piazza Eleonora Duse, 2
20122 MILANO
Partita I.V.A. n. 08214220967

progettista
PAOLO GARRETTI 9332

impresa

progetto strutturale:
GENERALE PREFABBRICATI S.p.a.
centro direzionale quattrotorri
Ellera Umbra (PG) - fraz. SIGA - IT
tel.: +39 075 51 671 - fax: +39 075 51 71 145
www.generalecostruzioni.com

progetto impianti acustici:
ACOUSTIC & ENGINEERING s.r.l.
Via Cavour, 14 - 20851 LISSONE (MB)
tel.: 0392459177 - fax: 0039.4855570
www.brugola.net

progetto impianti meccanici:
OMEGA CONCEPT IMPIANTI E SISTEMI S.p.A.
Via Chiese, 72 - 20126 - MILANO
tel.: +39 02 6180951
e-mail: omega-direzione.axima@engie.com

progetto impianti elettrici:
INEO TERTIAIRE IdF
165 Rue Jean Jaurès
78130 Les Mureaux
cofelyineo-gdfsuez.com

progetto architettonico:
GARRETTI ASSOCIATI S.r.l.
Via Trieste, 9 - 20146 MILANO
tel.: +39 02 430 6931 - fax: +39 02 480 170 51
www.garrettiassociati.it

prima emissione
Aprile 2023

disegnato da

aggiornamenti
A
B

descrizione:
DATA 4 ITALY
DATA CENTER DC08.2
PROSPETTI

garretti associati architects planners engineers
Garretti Associati s.r.l.
Via Trieste, 9
20146 - Milano
tel.: +39 02 430 6931
fax: +39 02 480 170 51
www.garrettiassociati.it

proprietà
DATA 4 ITALY S.P.A.
Piazza Eleonora Duse, 2
20122 MILANO

progetto
DATA CENTER
DC08.2
SEGNALAZIONE CERTIFICATA DI INIZIO ATTIVITA' alternativa al Permesso di Costruire
ai sensi del d.P.R. n° 380/2001 e del d.P.R. n° 160/2010

scala:
1:100

tavola n.
TAV 09
COMUNALE